
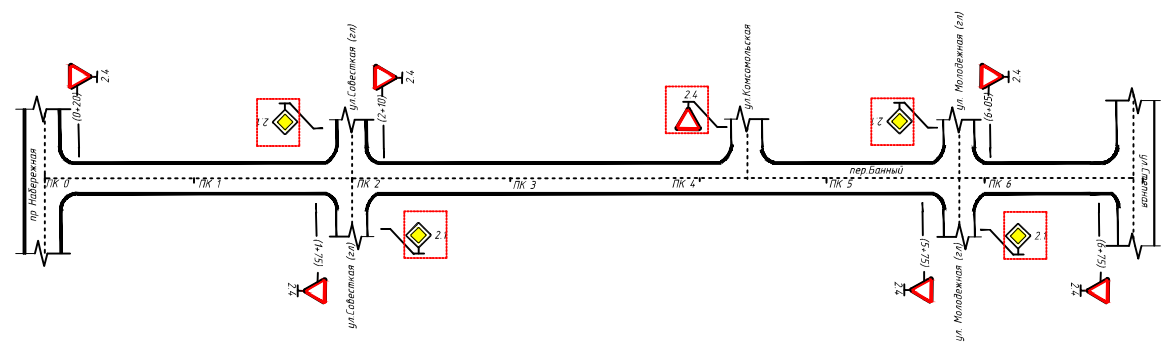


Тротуары слева		
Дорожные ограждения и направляющие устройства слева		
Горизонтальная дорожная разметка слева	3-я от осевой	
	2-я от осевой	
	1-я от осевой	
Элементы дороги в продольном профиле		

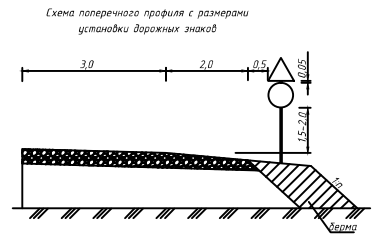

№	Наименование	ЕД изм.	Кол-во
1	Знаки приоритета		
	«Ступенька»	2.4	шт
	Всего		шт / шт
	знаков / стоек		шт / шт

Примечание:
 1. Протяженность пер. Банный 700 м.
 2. Покрытие - асфальт.
 □ - знак 2.4 «Ступенька» - учтен в объеме по смежным улицам

Горизонтальная дорожная разметка справа		
Осевая линия	1-я от осевой	
	2-я от осевой	
Дорожные ограждения и направляющие устройства справа		
Тротуары справа		

					21-06-ТКР 3.3-09					
					Оренбургская область					
					Бродячский сельсовет Оренбургского района					
Изм.	Кол-во	Лист	№ док.	Подп.	Дата	с Бродяцкое		Стадия	Лист	Листов
ГМП	Томеян	12	2017		12 2017	П	1		1	
Выполнил	Томеян				12 2017	Схема обстановки дороги по пер. Банный		ООО «МежРегионКадастр»		
Проверил	Крицкова				12 2017					
Н. контр.	Сатанов				12 2017					

СП/ЛАС/ВАН/В

Имя, № табл. Подпись и дата. Взам.инв. №