


Тротуары слева		
Дорожные ограждения и направляющие устройства слева		
Горизонтальная дорожная разметка слева	3-я от осевой	
	2-я от осевой	
	1-я от осевой	
Элементы дороги в продольном профиле		


Схема поперечного профиля с размерами установки дорожных знаков

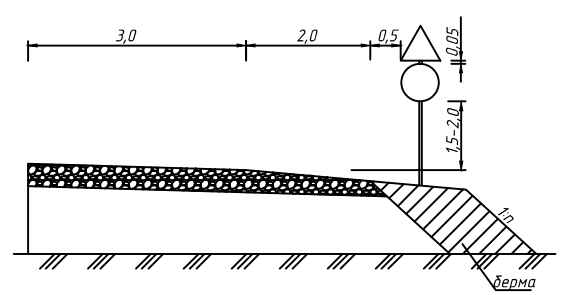

№	Наименование	Ед.изм.	Кол-во
1	Знаки приоритета		
	Уступите дорогу	2,4	шт
	Всего:		
	знаков / стоек	шт / шт	1/1

Примечание:

1. Протяженность пер.Просторный 251 м.
 2. Покрытие - нет.
- 2,4 - Знак 2.4 "Уступите дорогу" - учтен в объеме по смежным улицам.

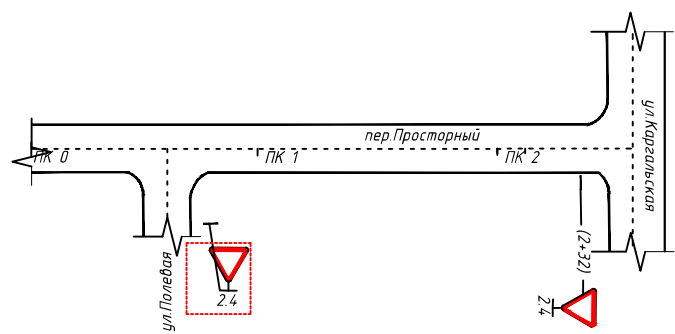

Горизонтальная дорожная разметка справа	Осевая линия	
	1-я от осевой	
	2-я от осевой	
Дорожные ограждения и направляющие устройства справа		
Тротуары справа		

						21-06-ТКР 3.3-02			
						Оренбургская область Бродяцкий сельсовет Оренбургского района			
Изм.	Кол.ч.	Лист	№ док.	Подп.	Дата	с. Бродяцкое	Стадия	Лист	Листов
ГИП		Томеян		Томеян	12.2017		П	1	1
Выполнил		Томеян		Томеян	12.2017	Схема одстановки дороги по пер.Просторному	ООО "МежРегионКадастр"		
Проверил		Кривоцова		Кривоцова	12.2017				
Н.контр.		Сатанов		Сатанов	12.2017				

СОГЛАСОВАНО

Инв. № подл. Подпись и дата. Взам.инв. №