
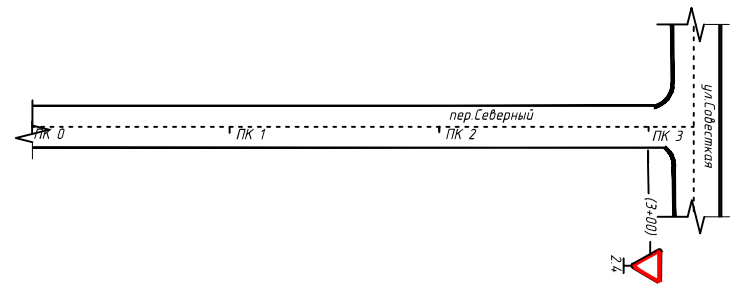


Тротуары слева		
Дорожные ограждения и направляющие устройства слева		
Горизонтальная дорожная разметка слева	3-я от осевой	
	2-я от осевой	
	1-я от осевой	
Элементы дороги в продольном профиле		

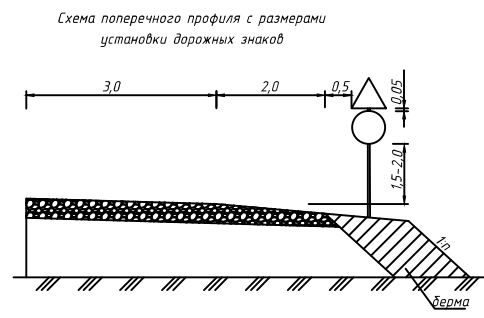

№	Наименование	Ед. изм.	Кол-во
1	Знаки приоритета		
	Уступите дорогу	2.4	шт
Всего:			
знаков / стоек		шт / шт	1/1

Примечание:
 1. Протяженность пер.Северный 317 м.
 2. Покрытие - нет.

Горизонтальная дорожная разметка справа	Осевая линия	
	1-я от осевой	
	2-я от осевой	
Дорожные ограждения и направляющие устройства справа		
Тротуары справа		

21-06-ТКР 3.3-05						
Оренбургская область						
Бродяцкий сельсовет Оренбургского района						
Изм.	Кол.уч.	Лист	№ док.	Подп.	Дата	
ГИП	Томяня			Томяня	12.2017	
Выполнил	Томяня			Томяня	12.2017	
Проверил	Кривоца			Кривоца	12.2017	
Н.контр.	Сатанов			Сатанов	12.2017	
Схема обстановки дороги по пер.Северный						ООО "МежРегионКадастр"
				Стадия	Лист	Листов
				П	1	1

СОГЛАСОВАНО

Инв. № подл.

Подпись и дата

Взам.инв. №