
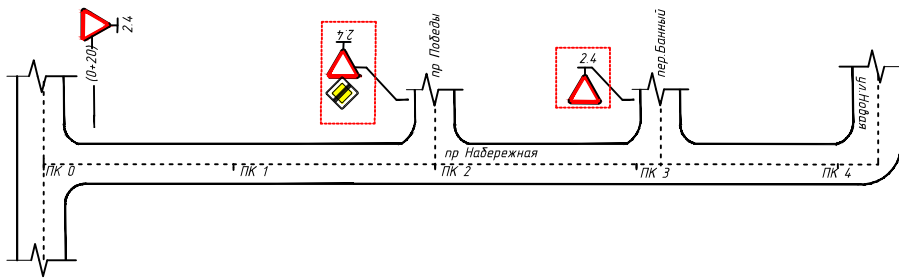


Тротуары слева		
Дорожные ограждения и направляющие устройства слева		
Горизонтальная дорожная разметка слева	3-я от осевой	
	2-я от осевой	
	1-я от осевой	
Элементы дороги в продольном профиле		

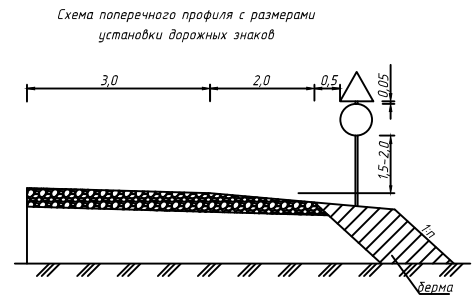

№	Наименование	Ед.изм.	Кол-во
1	Знаки приоритета		
	Уступите дорогу	2.4	шт
	Всего		
	знаков / стоек	шт / шт	1 / 1

- Примечание:
- Протяженность пр.Набережная 420 м.
 - Покрытие - асфальт.
- - Знак 2.4 "Уступите дорогу" - учтен в объеме по смежным улицам.

Осевая линия		
Горизонтальная дорожная разметка справа	1-я от осевой	
	2-я от осевой	
Дорожные ограждения и направляющие устройства справа		
Тротуары справа		

21-06-ТКР Э.З-10					
Оренбургская область					
Бродяцкий сельсовет Оренбургского района					
Изм.	Кол.уч.	Лист	№ док.	Подп.	Дата
ГИП	Томеян			Томеян	12.2017
Выполнил	Томеян			Томеян	12.2017
Проверил	Криццова			Криццова	12.2017
Н.контр.	Сатанов			Сатанов	12.2017
с.Бродяцкое				Стадия	Лист
				П	1
Схема обстановки дороги по пр.Набережная				Листов	1
				ООО "МежРегионКадастр"	

СОГЛАСОВАНО

Имя, № подл. Подпись и дата. Взаим.подп. №