
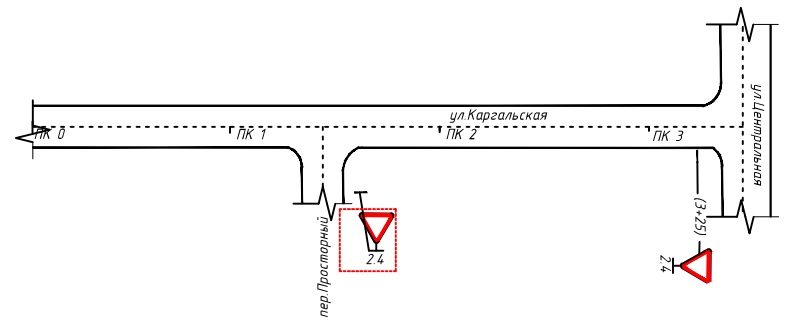


Тротуары слева		
Дорожные ограждения и направляющие устройства слева		
Горизонтальная дорожная разметка слева	3-я от осевой	
	2-я от осевой	
	1-я от осевой	
Элементы дороги в продольном профиле		

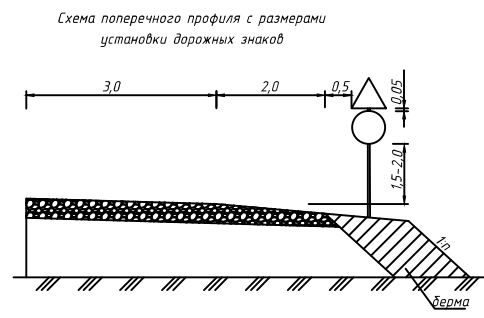

№	Наименование	Ед. изм.	Кол-во
1	Знаки приоритета		
	Уступите дорогу	2.4	шт
Всего:			
	знаков / стоек	шт / шт	1/1

- Примечание:
- Протяженность ул. Каргальская 357 м.
  - Покрытие - нет.
- 2.4 - Знак 2.4 "Уступите дорогу" - учтен в объеме по смежным улицам.

Горизонтальная дорожная разметка справа	Осевая линия	
	1-я от осевой	
	2-я от осевой	
Дорожные ограждения и направляющие устройства справа		
Тротуары справа		

				21-06-ТКР 3.3-03					
				Оренбургская область Бродяцкий сельсовет Оренбургского района					
Изм.	Кол.уч.	Лист	№ док.	Подп.	Дата	с. Бродяцкое	Стадия	Лист	Листов
ГИП	Томяян			Томяян	12.2017		П	1	1
Выполнил	Томяян			Томяян	12.2017	Схема обстановки дороги по ул. Каргальская	ООО "МежРегионКадастр"		
Проверил	Кривцова			Кривцова	12.2017				
Н. контр.	Сатанов			Сатанов	12.2017				

СОГЛАСОВАНО

Инв. № подл.

Подпись и дата

Взам. инв. №