
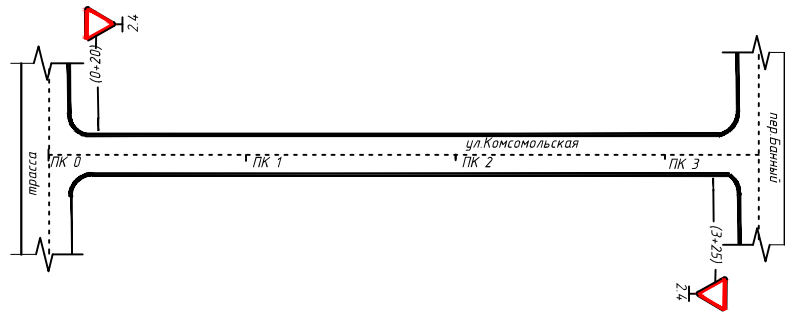


Тротуары слева		
Дорожные ограждения и направляющие устройства слева		
Горизонтальная дорожная разметка слева	3-я от осевой	
	2-я от осевой	
	1-я от осевой	
Элементы дороги в продольном профиле		

Схема поперечного профиля с размерами установки дорожных знаков

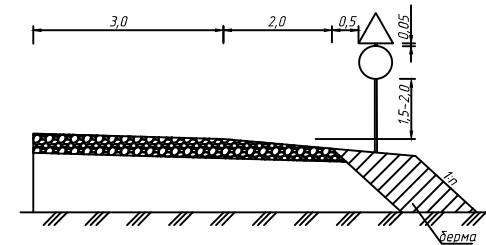

№	Наименование	Ед. изм.	Кол-во
1	Знаки приоритета		
	Уступите дорогу	2.4	шт
Всего:			
	знаков / стоек	шт / шт	2/2

Примечание:

1. Протяженность ул. Комсомольская 347 м.
2. Покрытие - асфальт.

Горизонтальная дорожная разметка справа	Осевая линия	
	1-я от осевой	
	2-я от осевой	
Дорожные ограждения и направляющие устройства справа		
Тротуары справа		

						21-06-ТКР 3.3-06			
						Оренбургская область			
						Бродяцкий сельсовет Оренбургского района			
Изм.	Кол. у.	Лист	№ док.	Подп.	Дата	с. Бродяцкое	Стадия	Лист	Листов
ГИП	Томяня			Томяня	12.2017		П	1	1
Выполнил	Томяня			Томяня	12.2017	Схема обстановки дороги по ул. Комсомольская	ООО "МежРегионКадастр"		
Проверил	Кривонова			Кривонова	12.2017				
Н. контр.	Сатанов			Сатанов	12.2017				

СОГЛАСОВАНО

Инв. № подл. Подпись и дата. Взам. инв. №