
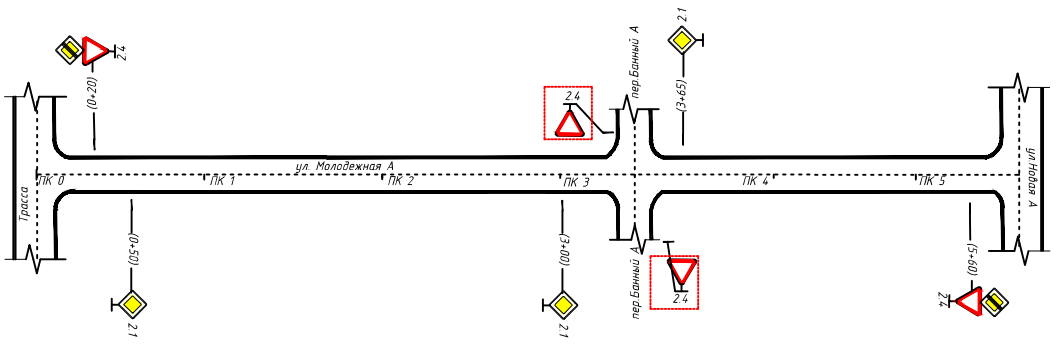


Тротуары слева	
Дорожные ограждения и направляющие устройства слева	
Горизонтальная дорожная разметка слева	3-я от осевой
	2-я от осевой
	1-я от осевой
Элементы дороги в продольном профиле	

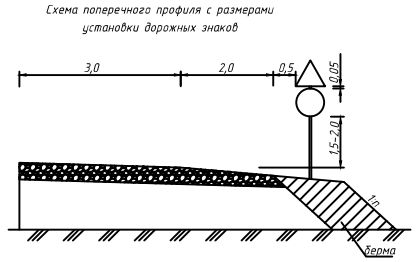

№	Наименование	Ед. изм.	Кол-во
1	Знаки приоритета		
	Уступите дорогу	2.4	шт. 2
	Главная дорога	2.1	шт. 3
	Конец главной дороги	2.2	шт. 2
	Всего		шт./шт. 7/5
	знаков / стоек		

Примечание:
 1. Протяженность ул. Молодежная 585 м
 2. Покрытие - асфальт
 -Знак 2.4 "Уступите дорогу"- учтен в объеме по смежным улицам.

Осевая линия	
Горизонтальная дорожная разметка справа	1-я от осевой
	2-я от осевой
Дорожные ограждения и направляющие устройства справа	
Тротуары справа	

						21-06-ТКР 3.3-08		
						Оренбургская область		
						Бродецкий сельсовет Оренбургского района		
Изм.	Кол-во	Лист	№ док.	Подп.	Дата	с. Бродецкое		
ГИП	Томеян				12.2017	Стадия	Лист	Листов
Выполнил	Томеян				12.2017	П	1	1
Проверил	Кривцова				12.2017	Схема обстановки дороги по ул. Молодежная		
Н. контр.	Саланов				12.2017	ООО "МежРегионКадастр"		

СОУ ТАКОВАН

Лист № 1
 План № 1
 Дата 12.2017