
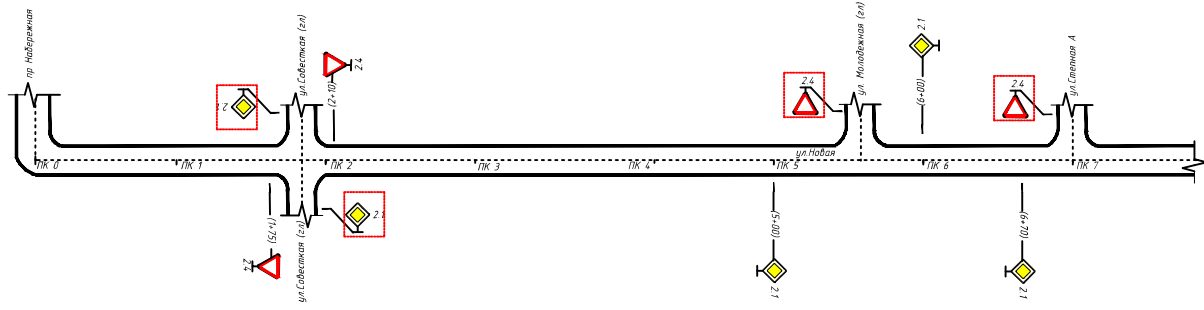


Горизонтальная разметка слева	Тротуары слева	
	Дорожные ограждения и направляющие устройства слева	
	3-я от осевой	
	2-я от осевой	
	1-я от осевой	
Элементы дороги в продольном профиле		

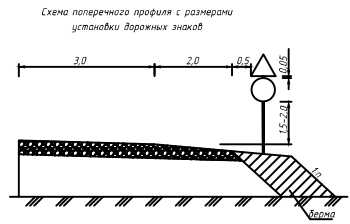

№	Наименование	Ед.изм.	Кол-во
1	Знаки приоритета		
	Уступите дорогу	2.4	шт 2
	Главная дорога	2.1	шт 3
	Выезд		
	знаков / стоек		шт / шт 5/5

Примечание:
 1. Протяженность ул.Новая 785 м.
 2. Покрытие - асфальт.
 [Квадрат с красной рамкой] - Знак 2.4 "Уступите дорогу"- установлен в объеме по смежным улицам.

Горизонтальная разметка справа	Осевая линия	
	1-я от осевой	
	2-я от осевой	
Дорожные ограждения и направляющие устройства справа		
Тротуары справа		

						21-06-ТКР 3.3-11				
						Оренбургская область				
						Бродячий сельсовет Оренбургского района				
Изм.	Кол-во	Лист	№ до	Лист	Дата	с Бродяцкое		Стадия	Лист	Листов
1/11	Ганкин				01.2017			П	1	1
Выполнил	Ганкин				12.2017	Схема обустройства дороги по ул. Новая		ООО "РегионКадастр"		
Проверил	Криунова				12.2017					
Н.контр.	Сатанов									

СТУДИЯ ДИЗАЙН
 Жив. № 102/10
 Подольск и Вата
 Владимир Юр