


Тротуары слева	
Дорожные ограждения и направляющие устройства слева	
Горизонтальная дорожная разметка слева	3-я от осевой
	2-я от осевой
	1-я от осевой
Элементы дороги в продольном профиле	


Схема поперечного профиля с размерами установки дорожных знаков

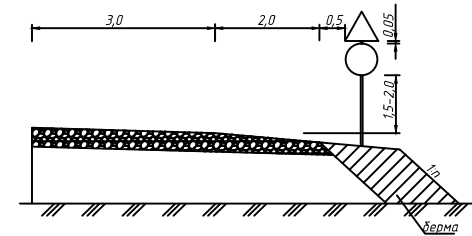

№	Наименование	Ед.изм.	Кол-во
1	Знаки приоритета		
	Уступите дорогу	2,4 шт	1
	Всего		
	знаков / стоек	шт / шт	1 / 1

Примечание:

- Протяженность ул.Степная 400 м.
 - Покрытие -асфальт.
- 2.4 -Знак 2.4 "Уступите дорогу"- учтен в объеме по смежным улицам.

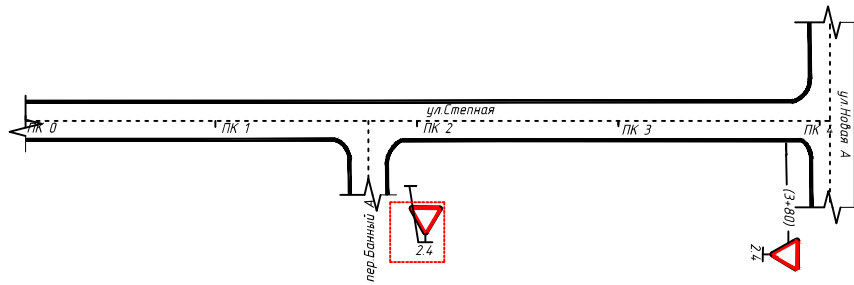

Горизонтальная дорожная разметка справа	Осевая линия
	1-я от осевой
	2-я от осевой
Дорожные ограждения и направляющие устройства справа	
Тротуары справа	

21-06-ТКР 3.3-07					
Оренбургская область					
Бродяцкий сельсовет Оренбургского района					
Изм.	Кол.ч.	Лист	№ док.	Подп.	Дата
ГИП	Томеян	Томеян			12.2017
Выполнил	Томеян	Томеян			12.2017
Проверил	Крибцова	Крибцова			12.2017
Н.контр.	Сатанов	Сатанов			12.2017
с.Бродяцкое				Стадия	Лист
				П	1
Схема обстановки дороги по ул.Степная				Листов	1
				ООО "МежРегионКадастр"	

СОГЛАСОВАНО

Инд. № подл. Подпись и дата Взам.инд. №